

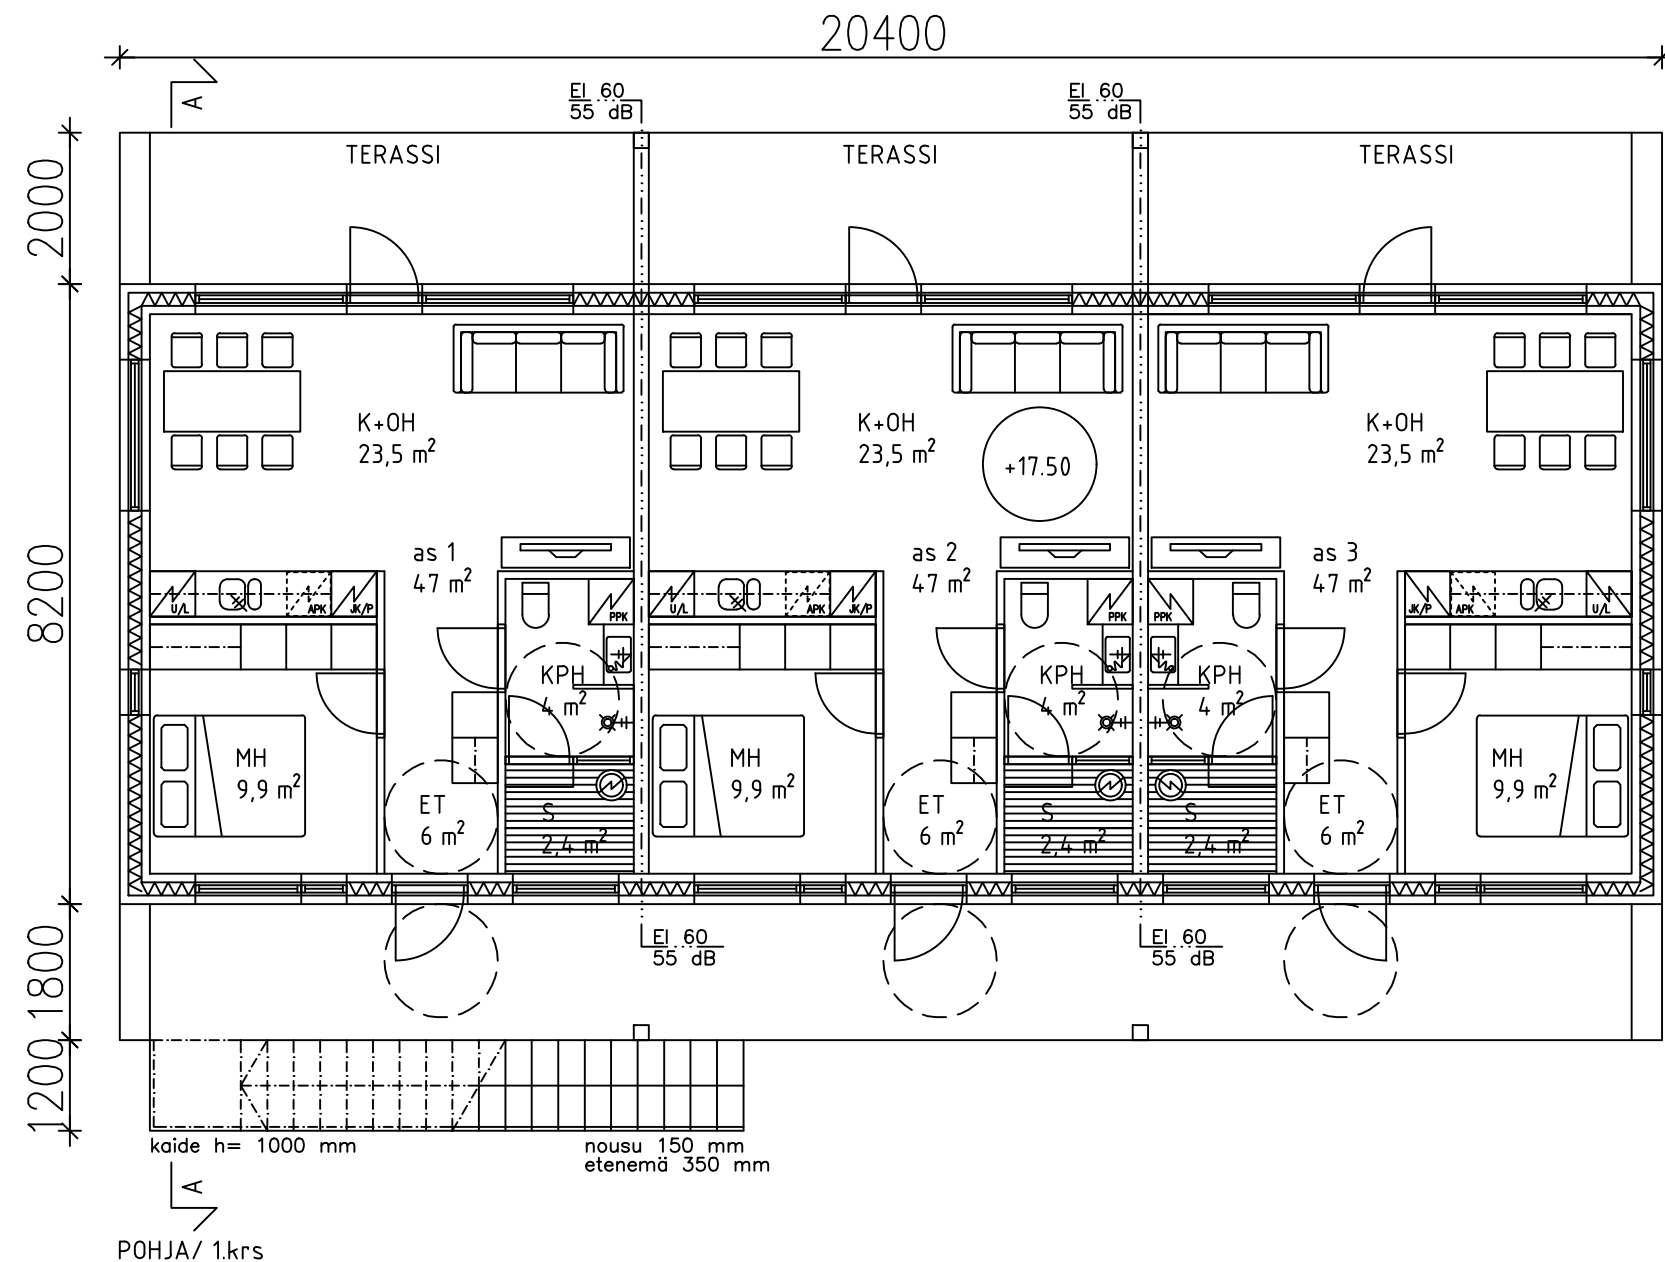


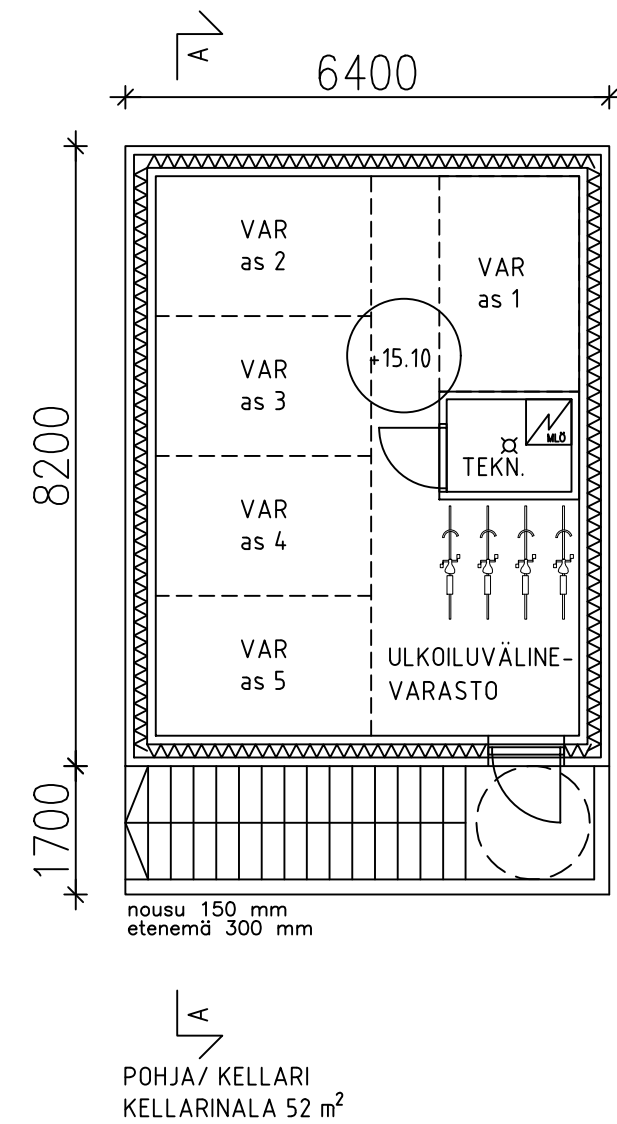

KERROSALA 167 m²
KERROSALA (seinä 250mm) 159 m²
HUONEISTOALA 47+47+47 = 141 m²

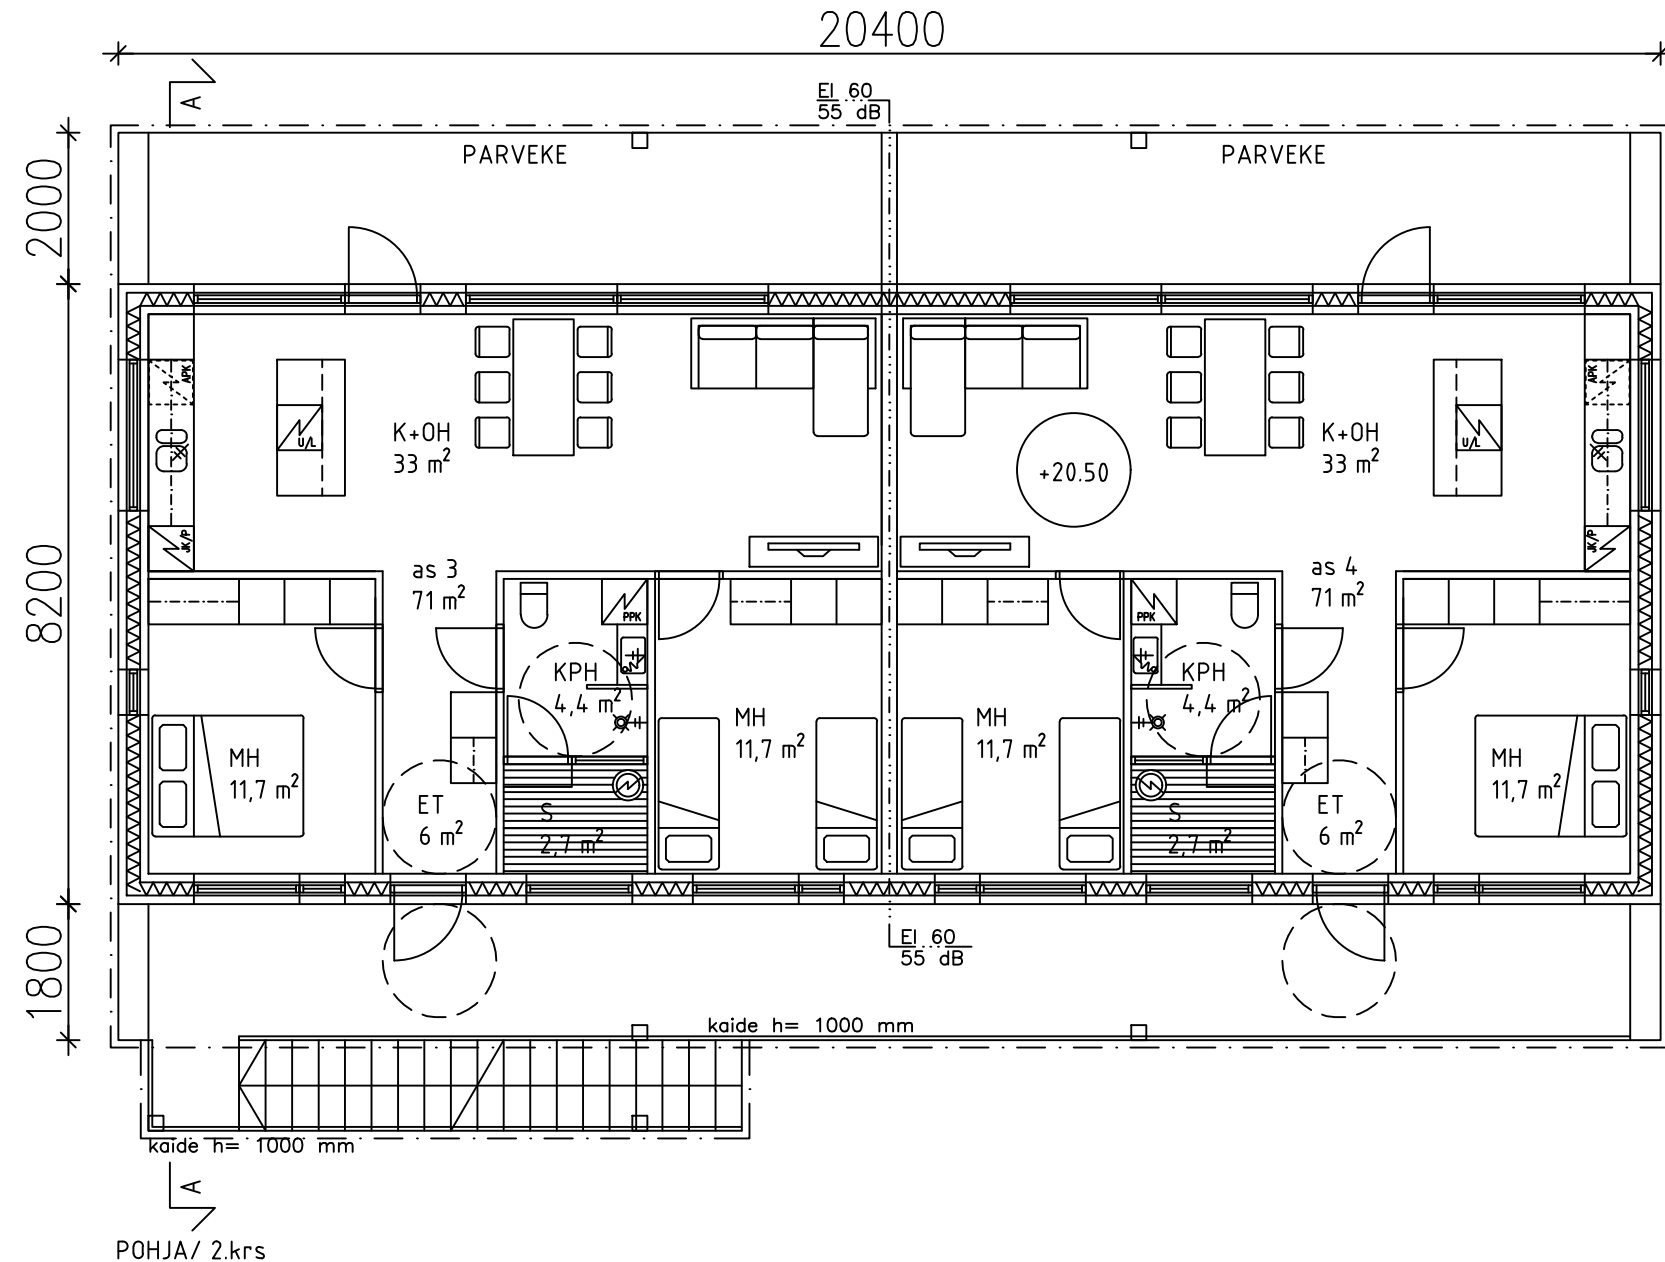

KERROSALA 167 m²
KERROSALA (seinä 250mm) 159 m²
HUONEISTOALA 71+71 = 142 m²

Muutos			Paivays		Muutostoimenpide	
K.osa/Kyla	Kortteli/Tila	Tontti/Rno	Viranomaisen merkintöjä			
34	2	13				
Rakennustoimenpide			Päärakennus			Juoka.nro
UUDISRAKENNUS			PÄÄPIIRUSTUS			2(4)
Rakennuskohteen nimi ja osoite			Piirustuksen sisältö			Mittakaava
AS OY TURUN TORA-ALHONKATU 1 20740 TURKU			POHJA			1/100
			Piirustusnro	Työn nro	Paivays	Muutos
BELLARC OY 0400-706375 ALOSTENKATU 9 A 4			RA NINA HELIN 21100 NAANTALI			
			ARK			
			2			13.09.2022