



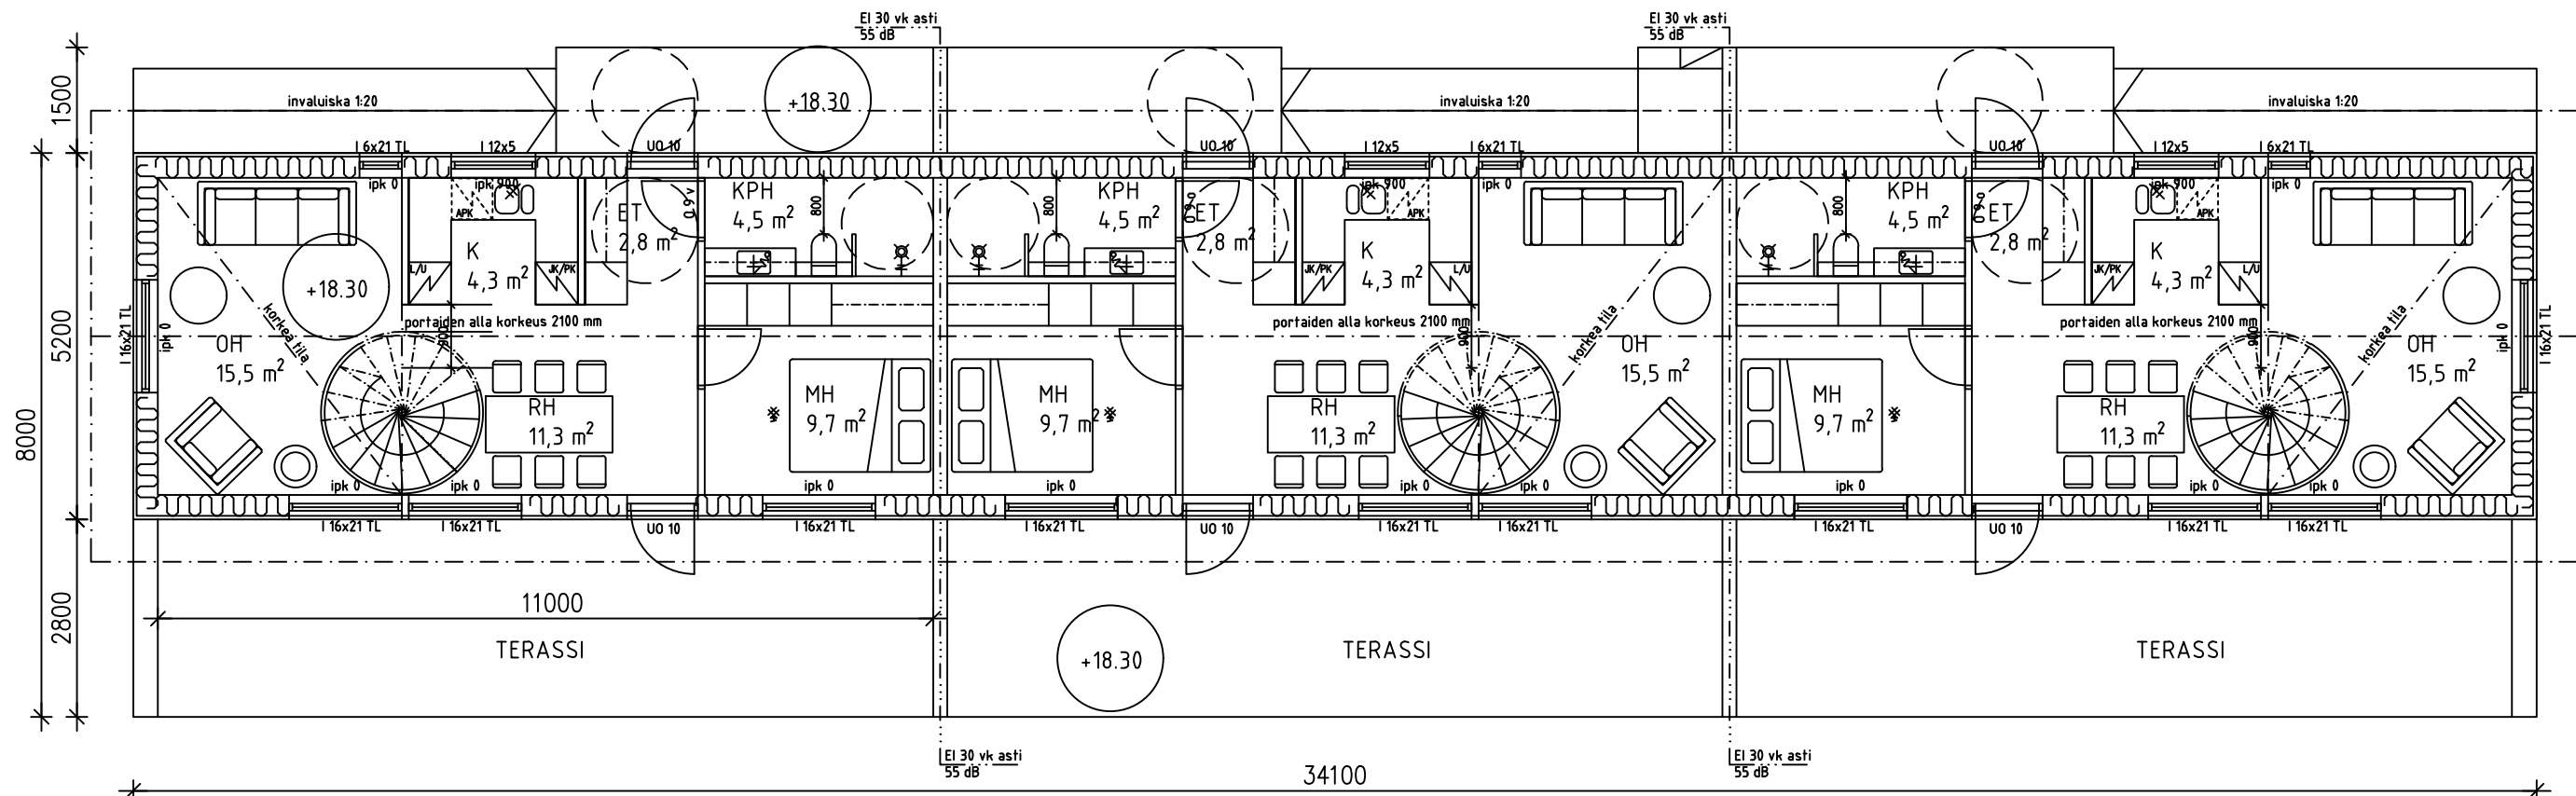

POHJA/ 1.krs

KERROSALA 177 m²
KERROSALA (seinä 250mm) 169 m²
HUONEISTOALA 46+46+46 =138 m²

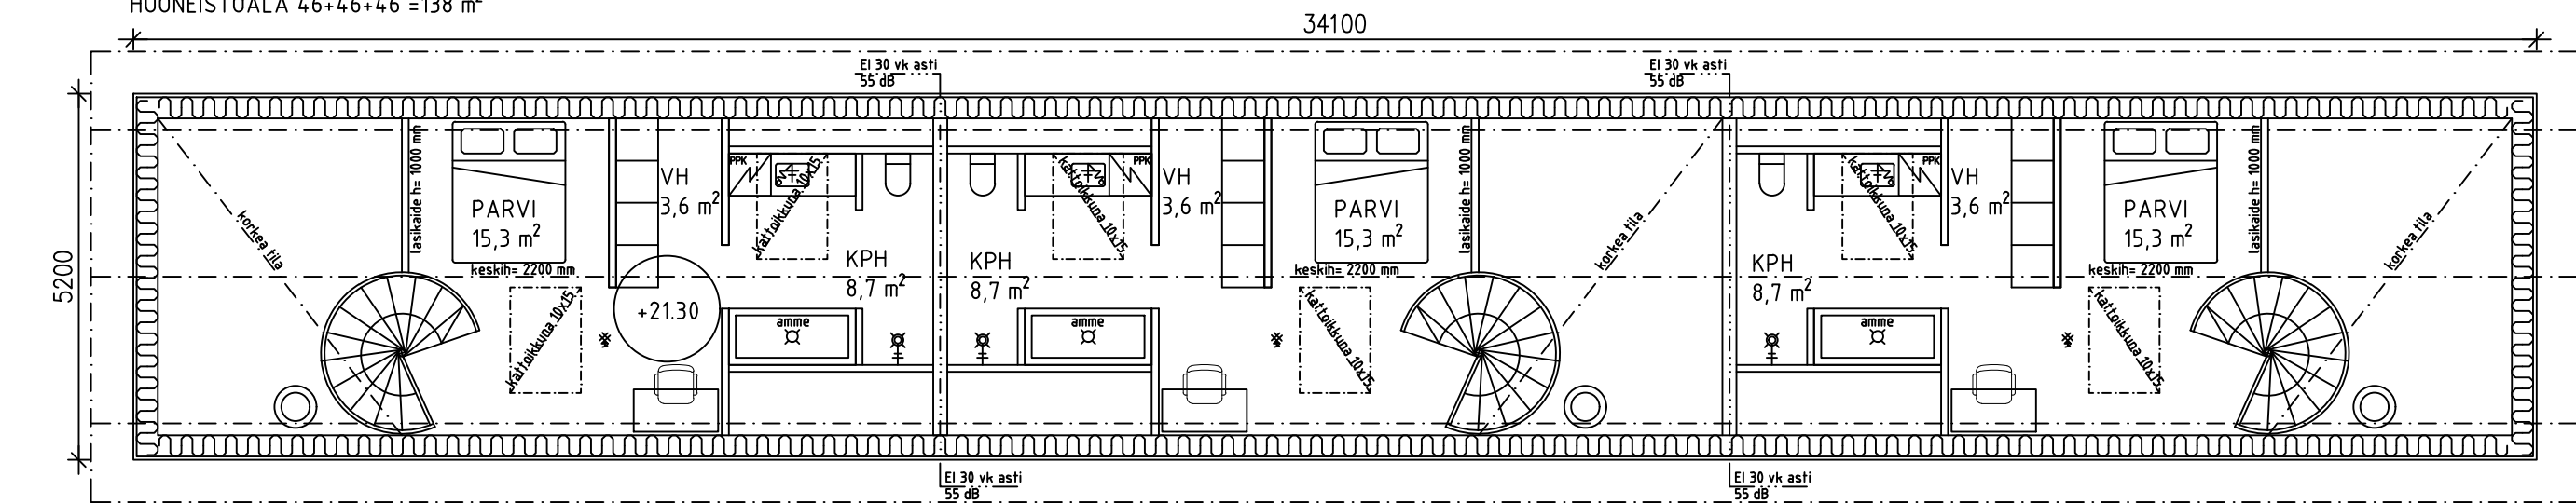

POHJA/ 2.krs

KERROSALA 115 m²
KERROSALA (seinä 250mm) 107 m²
HUONEISTOALA 29+29+29 = 87 m²

Muutos			Paivays		Muutostoimenpide	
K.osa/Kyla			Kortteli/Tila		Viranomaisten merkintoja	
72			1		6	
Rakennustoimenpide			Piiustuslaji		Juoks.nro	
UUDISRAKENNUS			PÄÄPIIRUSTUS		2(5)	
Rakennuskohteen nimi ja osoite			Piirustuksen sisältö		Mittakaava	
AS OY TURUN			POHJA		1/100	
RÄNTÄMÄENKATU 1						
20100 TURKU						
BELLARC OY			RA NINA HELIN		Piiustusnro	
0400-706375			ALOSTENKATU 9 A 4		Työn nro	
			21100 NAANTALI		Paivays	
			ARK		Muutos	
			2		05.08.2022	