

RAKENNUSOIKEUSLASKELMA:


TON TIN PINTA-ALA 1347 m2
RAK.OIKEUS = 150 (1.krs)+ 90m2 (ullakko) +50m2 (tal.rak.) = 290 m2

RAKENNETTAVA KERROSALA 292 + 40 m2
RAKENNETTAVA KERROSALA (seinä 250) 276 + 40 m2
RAKENNETTAVA KOKONAISALA 292 + 40 m2
RAKENNETTAVA HUONEISTOALA 225 m2
RAKENNETTAVA TILAVUUS 1070 + 120 m3

RAKENNUSTEN PALOLUOKKA P3
RAKENNUKSISSA MAALÄMPÖ
KONEELLINEN ILMANVAIHTO

Sähköverkkoon kytketyt palovaroittimet asunnoittain väh. 1 kpl/alkava 60 m2,
yleisten tilojen lisäksi jokaiseen makuuhuoneeseen

ASUINRAKENNUKSEN RAKENNUSOIKEUDEN YLITYS 36 m2 = 15%

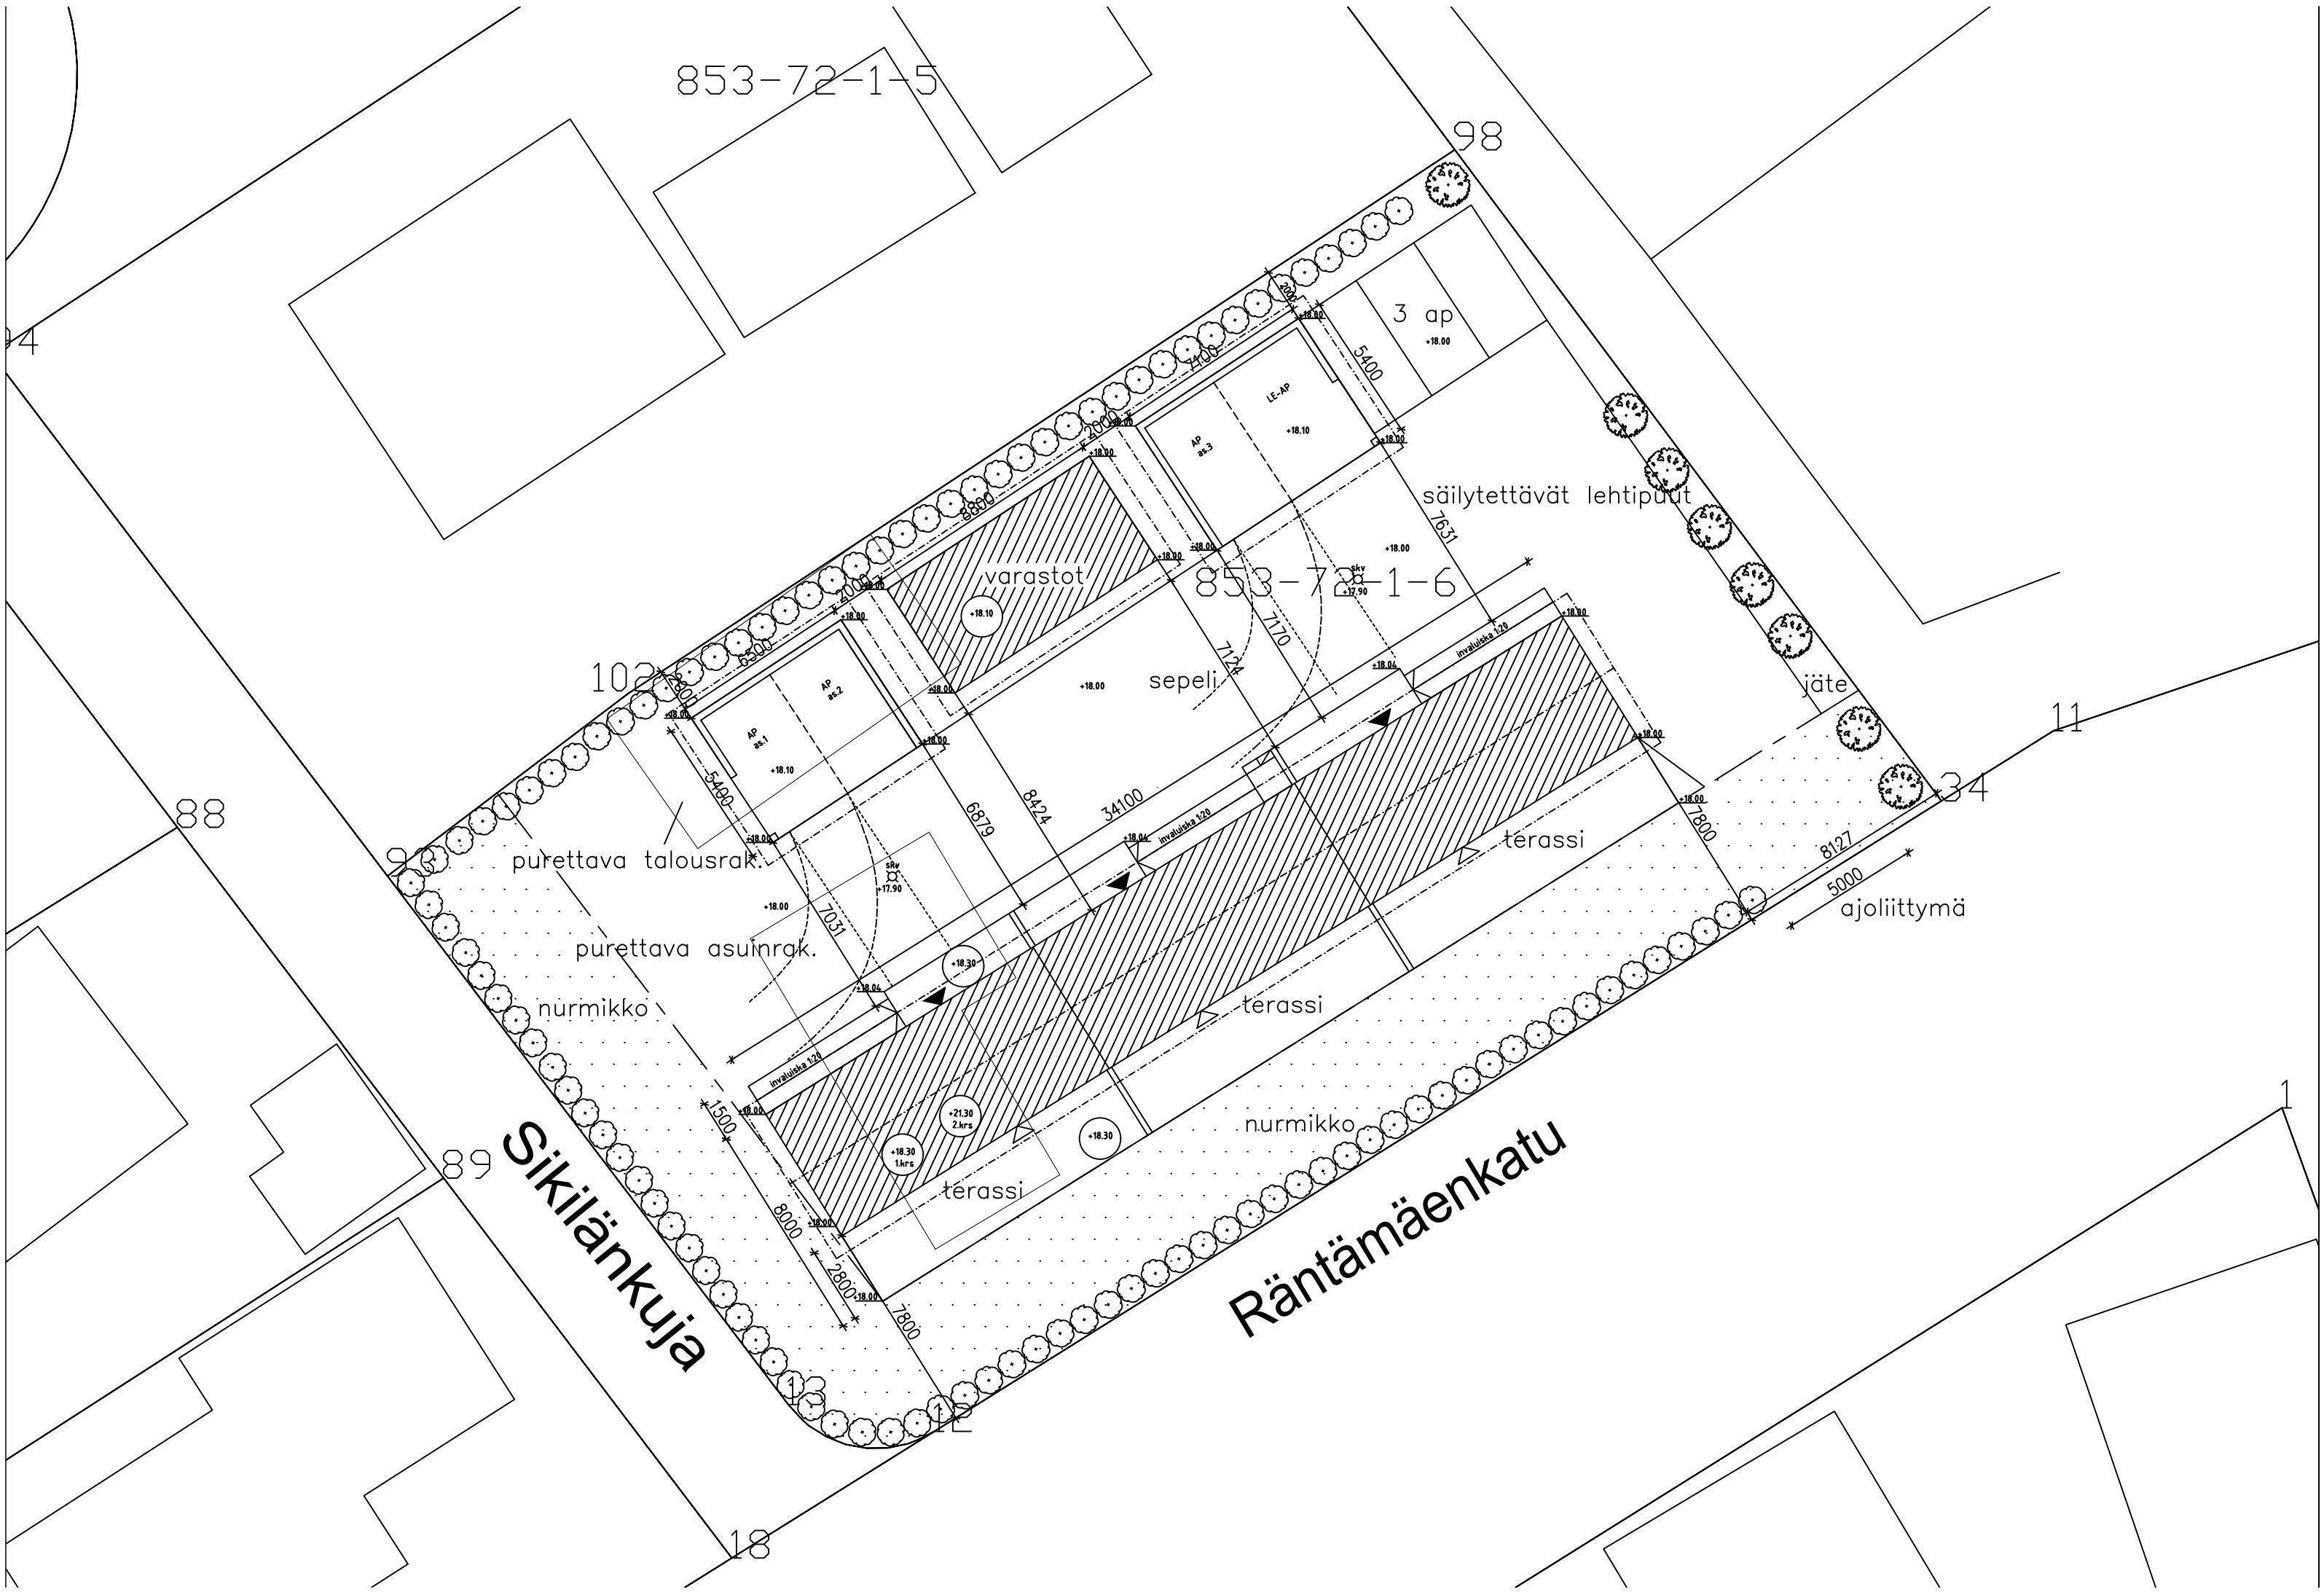

Muutos			Paivays		Muutostoimenpide	
K.osa/Kyla			Kortteli/Tila		Viranomaisten merkintoja	
72			1		6	
Rakennustoimenpide			Rakennuslaji		Juoks.nro	
UUDISRAKENNUS			PÄÄPIIRUSTUS		1(5)	
Rakennuskohteen nimi ja osoite			Piirustuksen sisältö		Mittakaava	
AS OY TURUN RÄNTÄMÄENKATU 1 20100 TURKU			ASEMAPIIRROS		1/200	
BELLARC OY 0400-706375 ALOSTENKATU 9 A 4			RA NINA HELIN 21100 NAANTALI		1	
ARK			05.08.2022			